


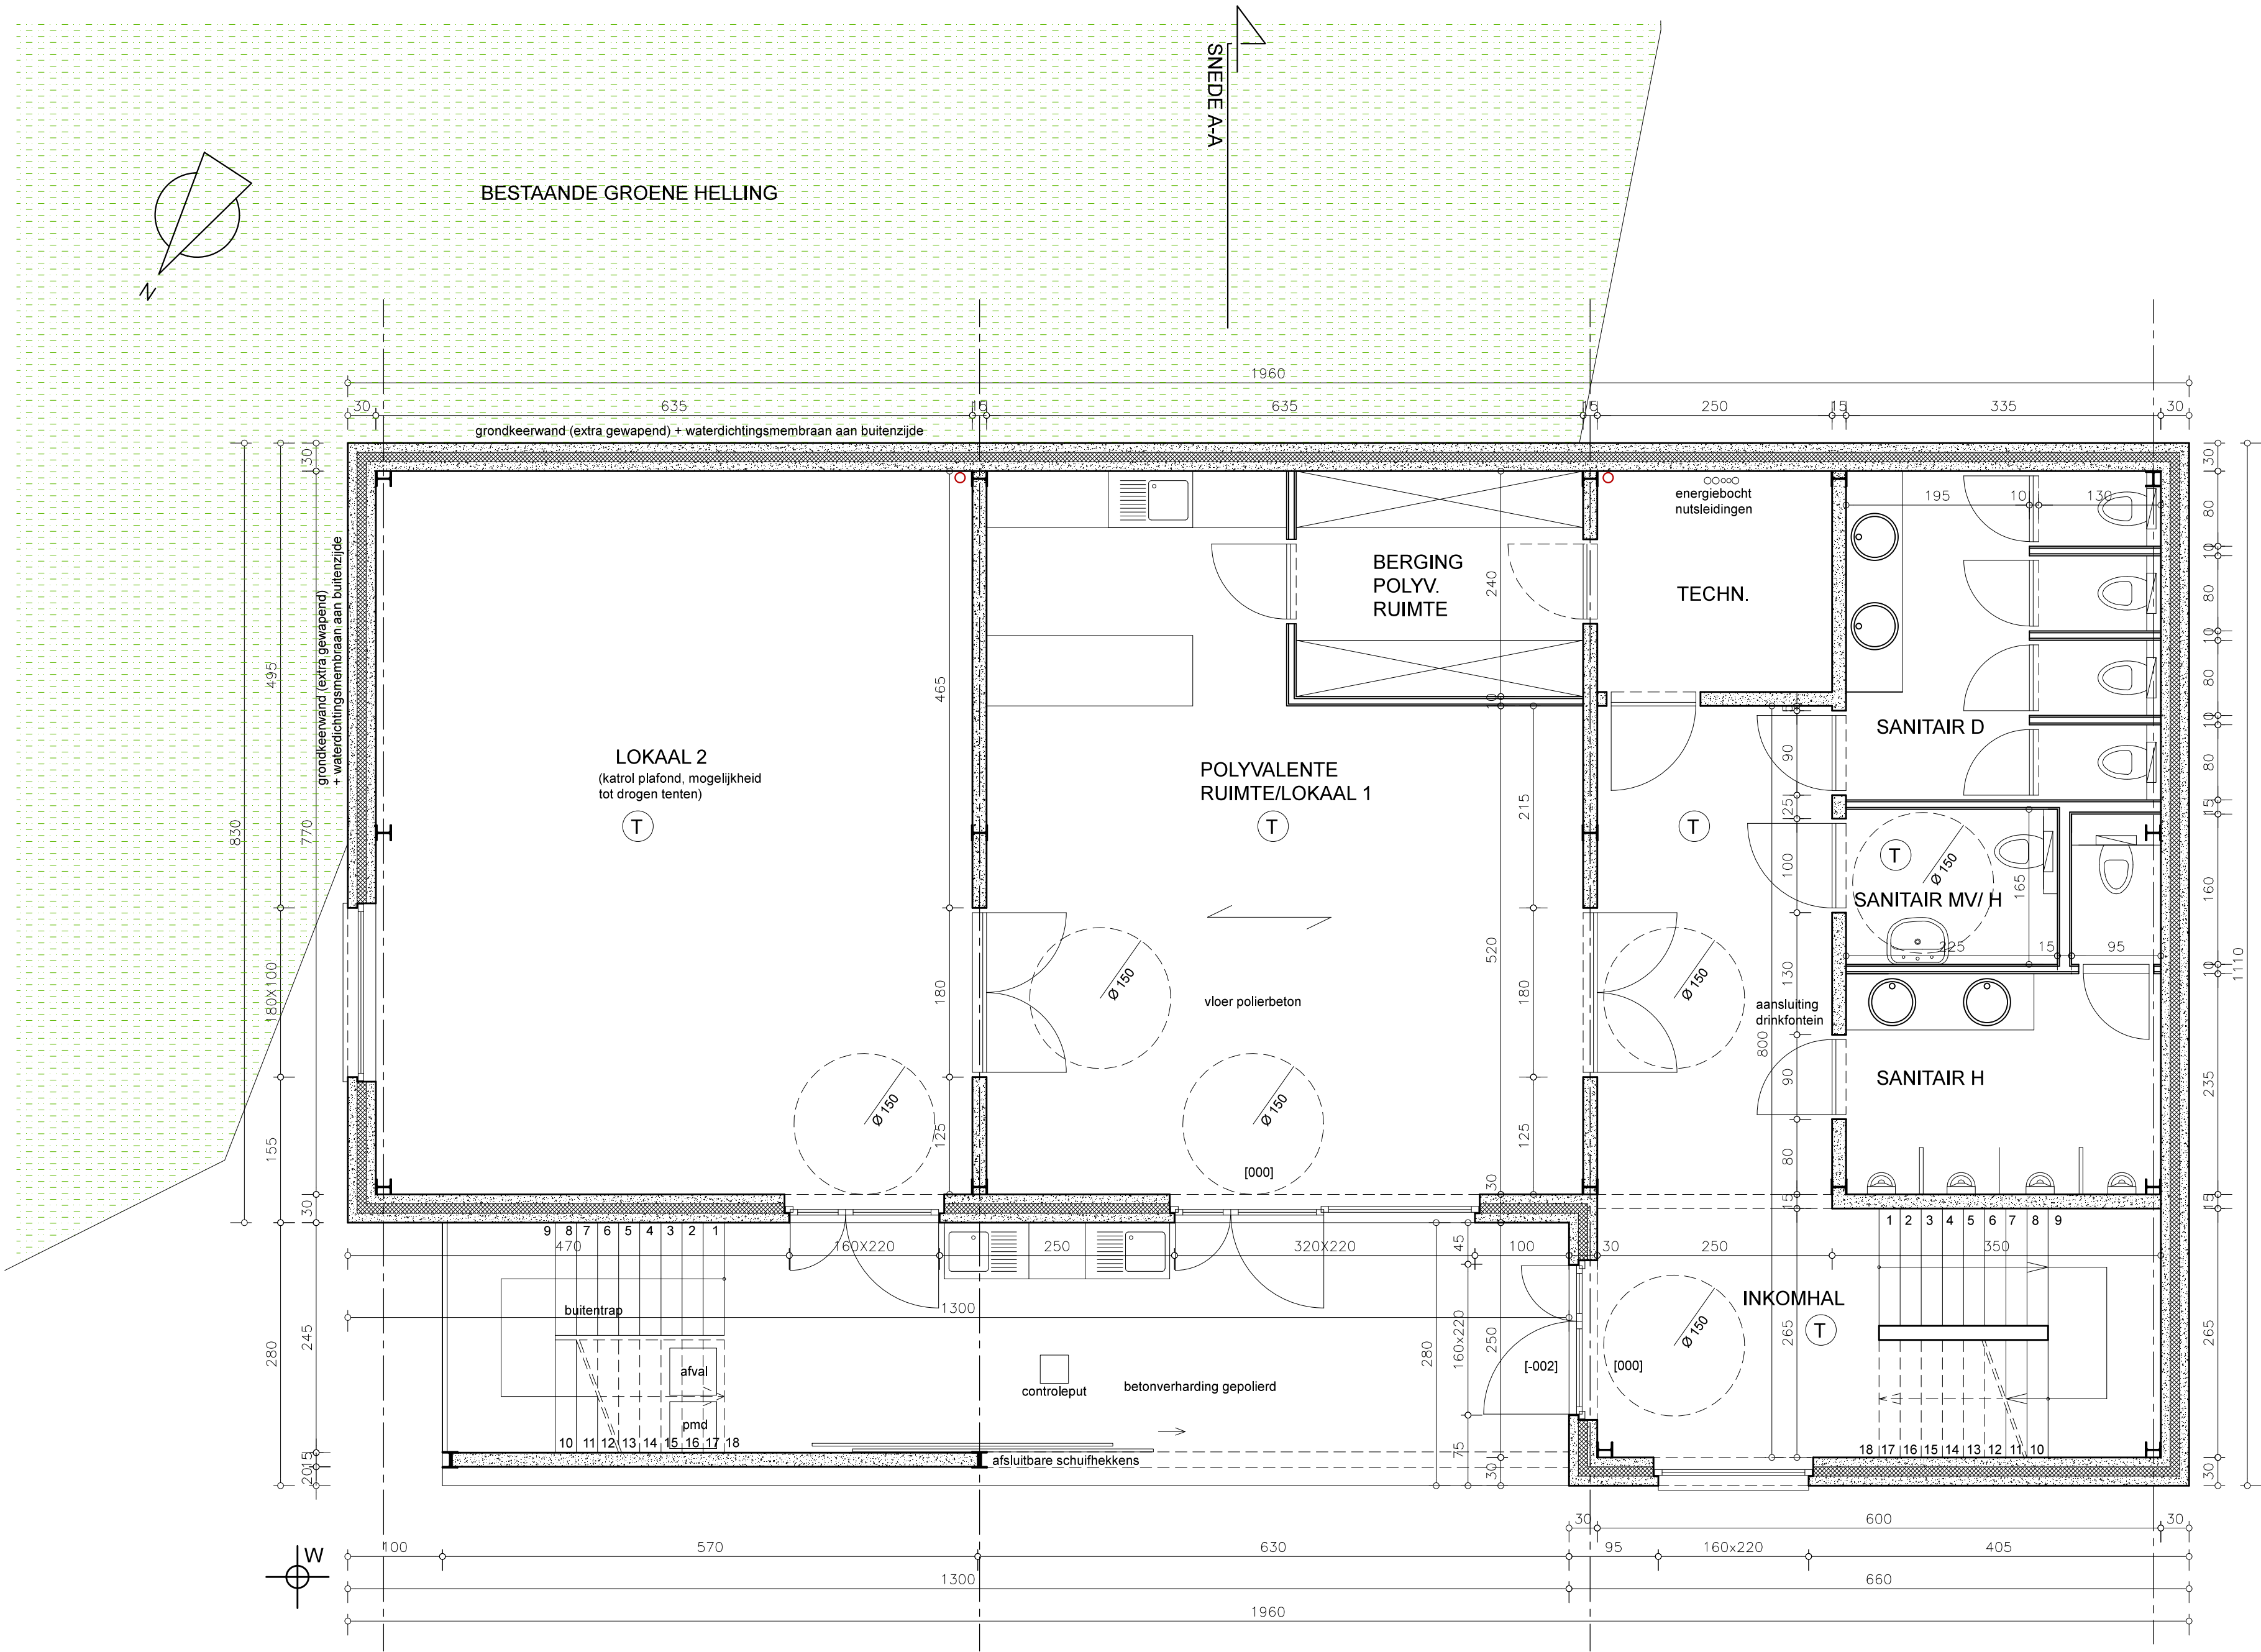

GRONDPLAN GELIJKVLOERS - SCHAAL 1/50

