


BESTAANDE GROENE HELLING

SNEDE A-A

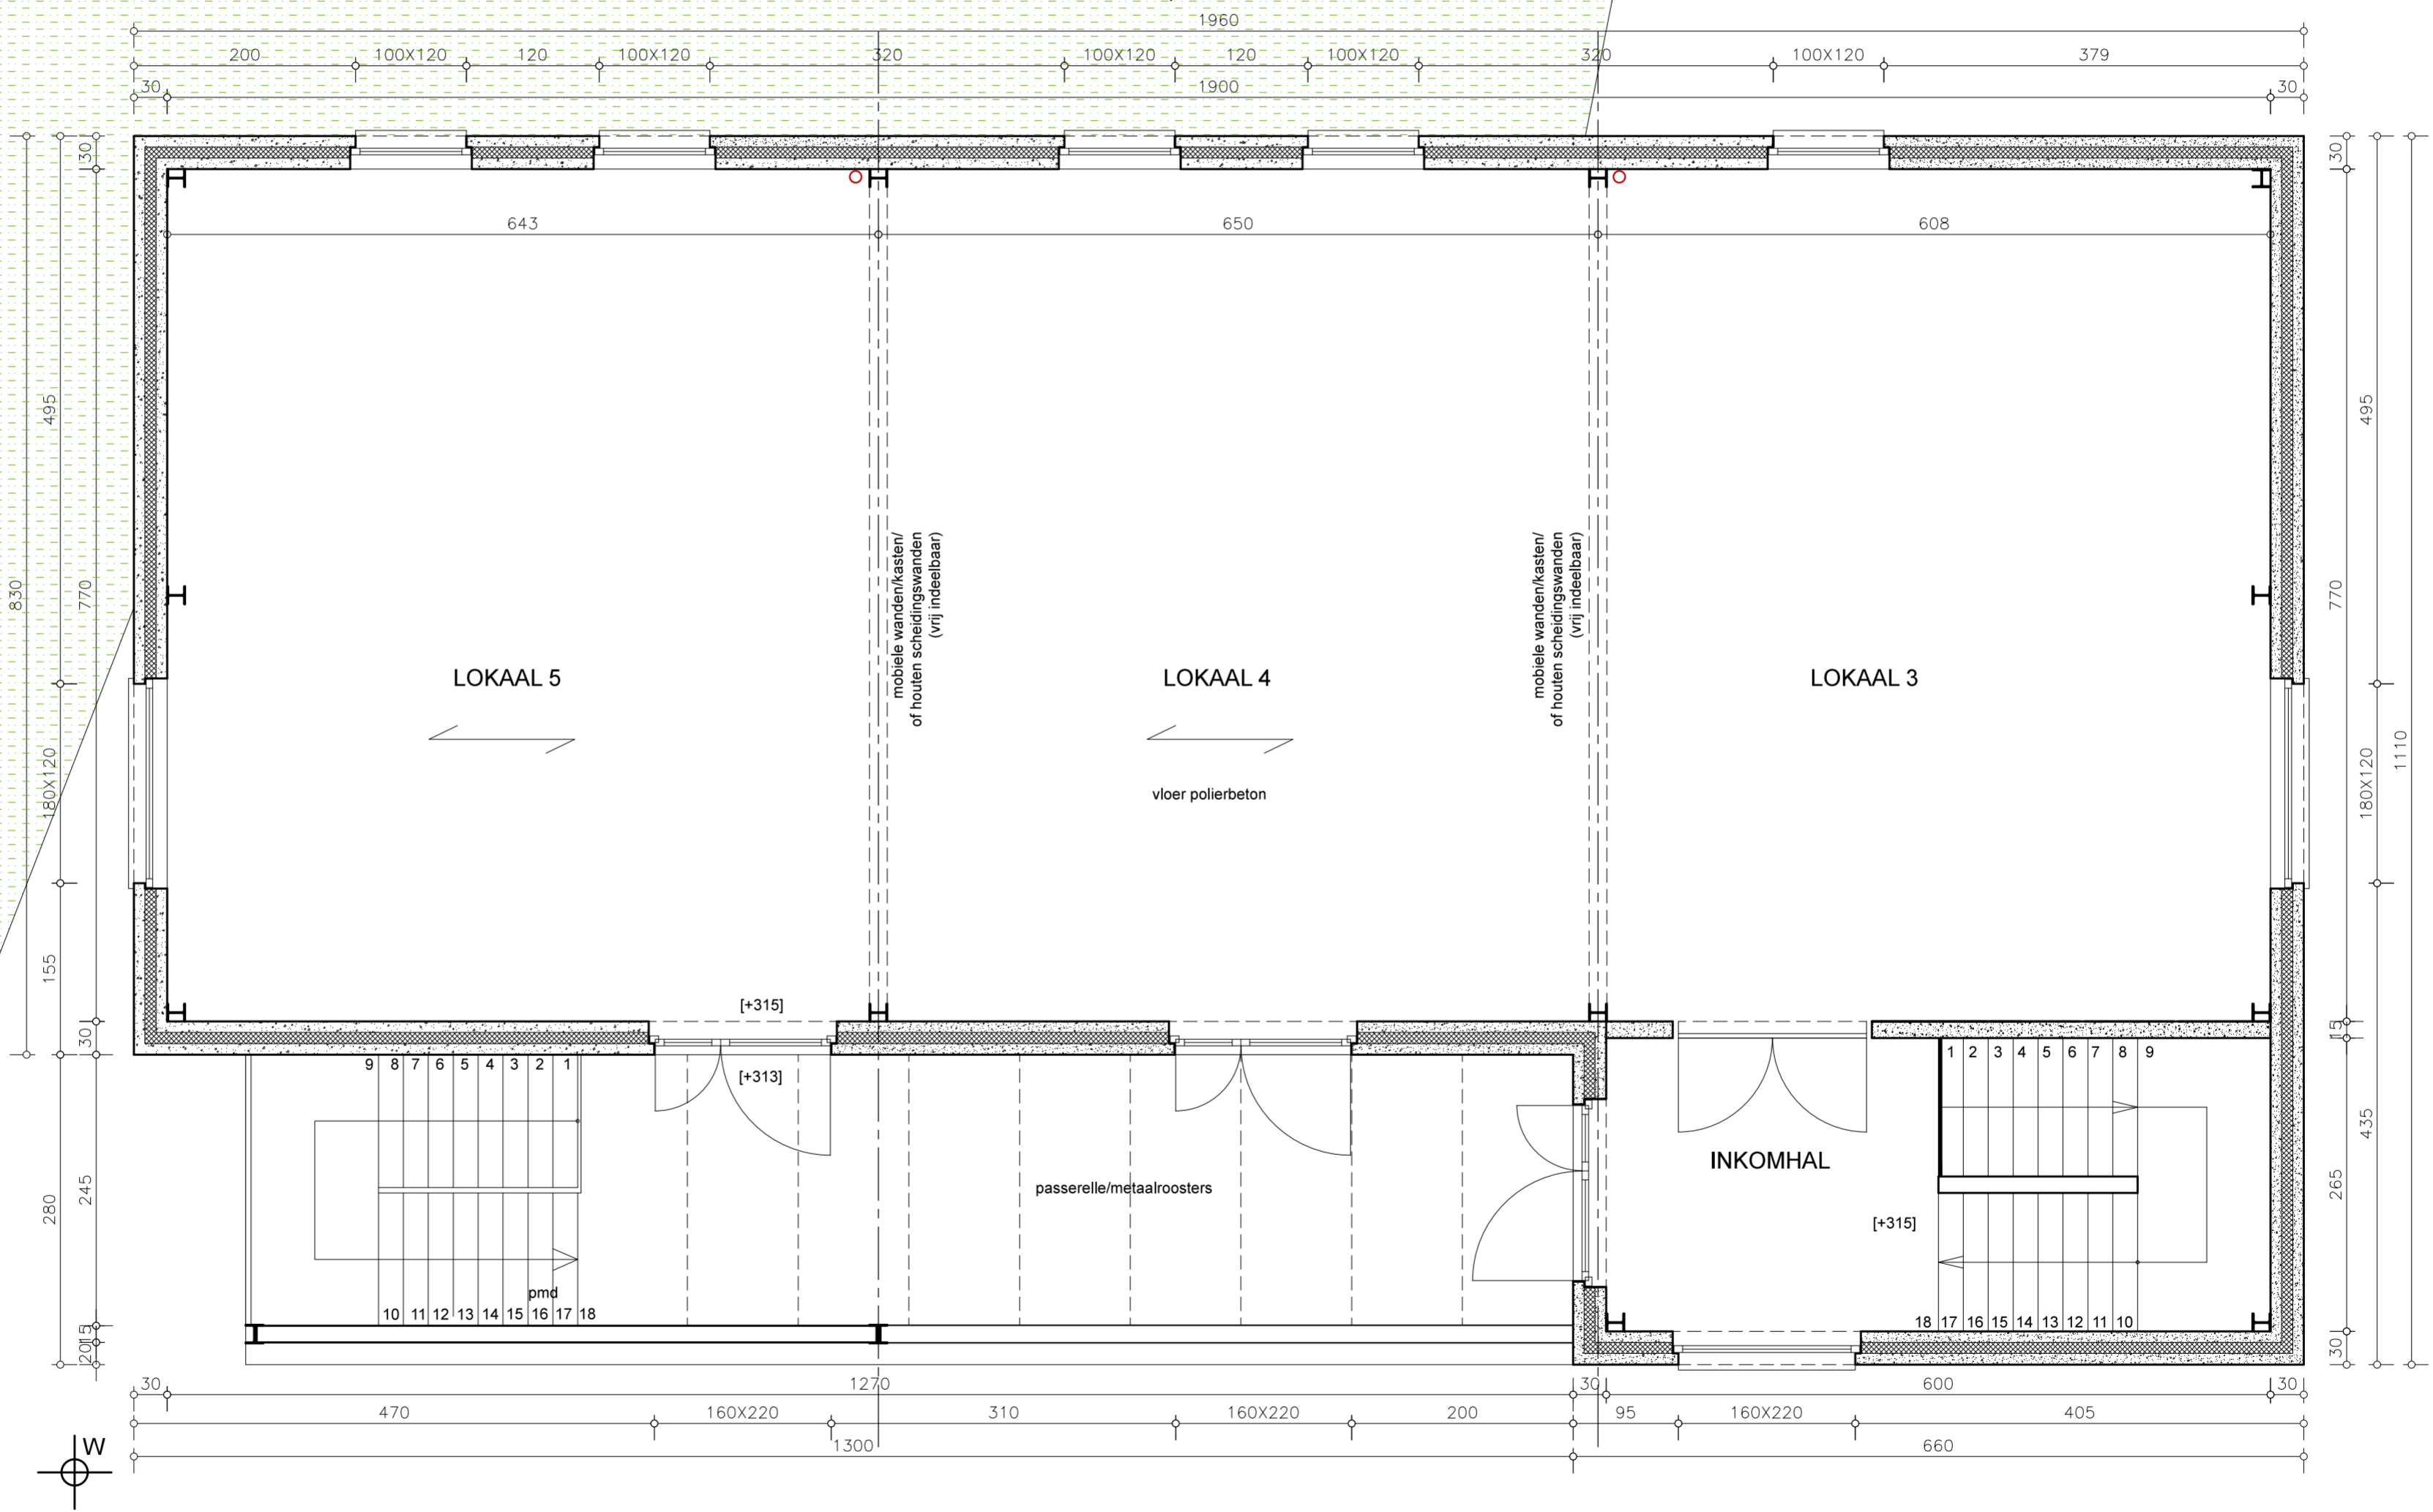

GRONDPLAN VERDIEPING - SCHAAL 1/50

0 50 100 250 500 cm